


ISOMÉTRICO ALARME
S/ ESCALA

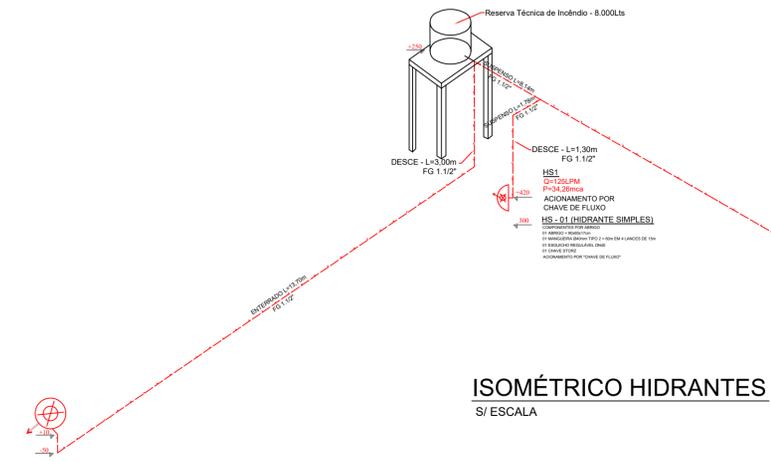

ISOMÉTRICO HIDRANTES
S/ ESCALA

DETALHES DA SINALIZAÇÃO					
SINALIZAÇÃO DE ORIENTAÇÃO E SALVAMENTO					
QUANT	CÓD.	LEGENDA	SIGNIFICADO	FORMA E COR	APLICAÇÃO
05	S1		INDICAÇÃO DO SENTIDO DE SAÍDA DE EMERGÊNCIA	SÍMBOLO: RETANGULAR FUNDO: VERDE PICTOGRAMA: FOTOLUMINESCENTE	INDICAÇÃO DO SENTIDO DIREITA DE UMA SAÍDA DE EMERGÊNCIA. DIMENSÕES MÍNIMAS: Lx2,0 H
01	S2		INDICAÇÃO DO SENTIDO DE SAÍDA DE EMERGÊNCIA	SÍMBOLO: RETANGULAR FUNDO: VERDE PICTOGRAMA: FOTOLUMINESCENTE	INDICAÇÃO DO SENTIDO ESQUERDA DE UMA SAÍDA DE EMERGÊNCIA. DIMENSÕES MÍNIMAS: Lx2,0 H
02	S13		INDICAÇÃO DO SENTIDO DE SAÍDA DE EMERGÊNCIA	SÍMBOLO: RETANGULAR FUNDO: VERDE PICTOGRAMA: FOTOLUMINESCENTE	INDICAÇÃO DO SENTIDO DE UMA SAÍDA DE EMERGÊNCIA. DIMENSÕES MÍNIMAS: Lx2,0 H
04	S12		SAÍDA DE EMERGÊNCIA	SÍMBOLO: RETANGULAR FUNDO: VERDE MENSAGEM "SAÍDA" OU PICTOGRAMA E OU SETA DIRECIONAL FOTOLUMINESCENTE, COM ALTURA DE LETRA SEMPRE > 50mm	INDICAÇÃO DA SAÍDA DE EMERGÊNCIA, COM OU SEM COMPLEMENTAÇÃO DO PICTOGRAMA FOTOLUMINESCENTE (SETA OU IMAGEM OU AMBOS)
SINALIZAÇÃO DE EQUIPAMENTOS DE COMBATE A INCÊNDIO					
QUANT	CÓD.	LEGENDA	SIGNIFICADO	FORMA E COR	APLICAÇÃO
05	E1		ALARME SONORO	SÍMBOLO: QUADRADO FUNDO: VERMELHA PICTOGRAMA: FOTOLUMINESCENTE	INDICAÇÃO DO PUNTO DE INCENDIAMENTO DE ALARME SONORO
05	E2		COMANDO MANUAL DE ALARME	SÍMBOLO: QUADRADO FUNDO: VERMELHA PICTOGRAMA: FOTOLUMINESCENTE	INDICAÇÃO DO PUNTO DE INCENDIAMENTO DE ALARME DE INCÊNDIO, COM OU SEM COMPLEMENTAÇÃO DE UMA MENSAGEM E/OU PICTOGRAMA, RESERVANDO O EQUIPAMENTO INDICADO POR ESSELE PUNTO
01	E3		COMANDO MANUAL DE BOMBA DE INCÊNDIO	SÍMBOLO: QUADRADO FUNDO: VERMELHA PICTOGRAMA: FOTOLUMINESCENTE	INDICAÇÃO DO PUNTO DE INCENDIAMENTO DE BOMBA DE INCÊNDIO, COM OU SEM COMPLEMENTAÇÃO DE UMA MENSAGEM E/OU PICTOGRAMA, RESERVANDO O EQUIPAMENTO INDICADO POR ESSELE PUNTO
10	E5		EXTINTOR DE INCÊNDIO	SÍMBOLO: QUADRADO FUNDO: VERMELHA PICTOGRAMA: FOTOLUMINESCENTE	INDICAÇÃO DE LOCALIZAÇÃO DOS EXTINTORES DE INCÊNDIO
SINALIZAÇÃO DE PROIBIÇÃO					
QUANT	CÓD.	LEGENDA	SIGNIFICADO	FORMA E COR	APLICAÇÃO
01	P1		PROIBIDO FUMAR	SÍMBOLO: CIRCULAR FUNDO: BRANCA PICTOGRAMA: PRETA FAIXA CIRCULAR E BARRA DIAMETRAL: VERMELHA	TODO LOCAL ONDE FUMAR PODE AUMENTAR O RISCO DE INCÊNDIO
SINALIZAÇÃO DE ALERTA					
QUANT	CÓD.	LEGENDA	SIGNIFICADO	FORMA E COR	APLICAÇÃO
01	A2		CUIDADO, RISCO DE INCÊNDIO	SÍMBOLO: TRIANGULAR FUNDO: AMARELA PICTOGRAMA: PRETA FAIXA TRIANGULAR: PRETA	PRÓXIMO A LUGARES ONDE HOUVER PRESENCIA DE MATERIAS ALTAMENTE INFLAMAVEIS
01	A5		CUIDADO, RISCO DE CHOQUE ELÉTRICO	SÍMBOLO: TRIANGULAR FUNDO: AMARELA PICTOGRAMA: PRETA FAIXA TRIANGULAR: PRETA	PRÓXIMO AS INSTALAÇÕES ELÉTRICAS QUE OFERECEM RISCO DE CHOQUE

LEGENDA

- EXTINTOR CARGA DE PÓ ABC(2-A/20-BC)
- SINALIZAÇÃO TRIANGULAR(CÓDIGO-L mm)
- SINALIZAÇÃO CIRCULAR(CÓDIGO-D mm)
- SINALIZAÇÃO QUADRADA(CÓDIGO-L/H mm)
- SINALIZAÇÃO QUADRADA(CÓDIGO-L/H mm)
- DIREÇÃO DO FLUXO DA ROTA DE FUGA
- SAÍDA FINAL DA ROTA DE FUGA
- PONTO DE ILUMINAÇÃO DE EMERGÊNCIA
- BLOCO DE ILUMINAÇÃO DE EMERGÊNCIA
- ACONDICIONADOR DA BOMBA DE INCENDIO (BOTONERA TIPO LUGA/DESLUGA)
- RESERVA DE INCENDIO
- RESERVATORIO DE INCENDIO
- BOMBA DE INCENDIO
- HIDRANTE SIMPLES
- REGISTRO DE RECALQUE
- AVISADOR SONORO TIPO SIRENE
- BOTONERA ACONDICIONADOR ALARME
- BATERIA RESERVA ALARME
- CENTRAL DE DETECÇÃO E ALARME
- CENTRAL PREDIAL DE GLP

Obra / Endereço: ESCOLA MUNICIPAL PROF. ADELAIDE MUNIZ DA SILVA
Rua São José esquina com Saul Domingues Ferreira, nº350 - Santo Reis - Bandeira do Sul - MS


Área: 1.884,37m² Ocupação: E-1/ ESCOLAS EM GERAL PARA USO DO CHARR

Propriedade: EDERIVAN LEANDRO DE FREITAS-02729257634


Escala: INDICADA

Resposta Técnica: Wesley Eduardo Ramos Intermato - Engenheiro Civil CREA 310.291/5


Data: 11/03/2023

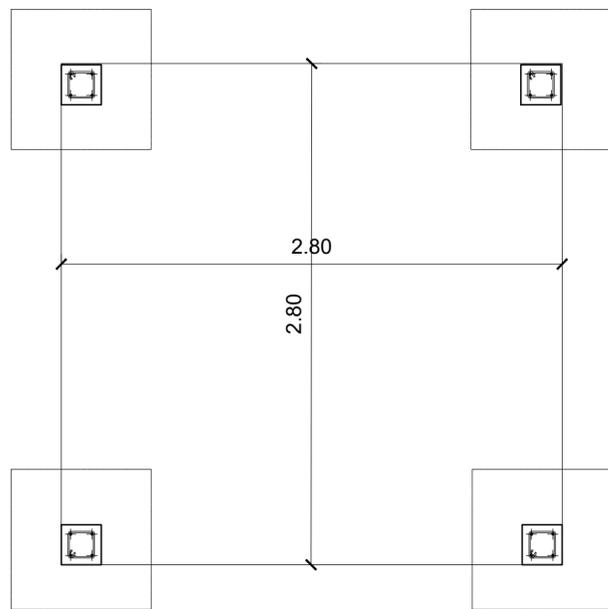

COLUNAS E SAPATAS DA TORRE ESCALA 1:50



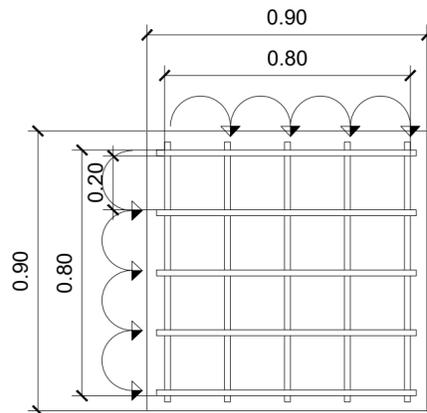


SAPATA ESCALA 1:25

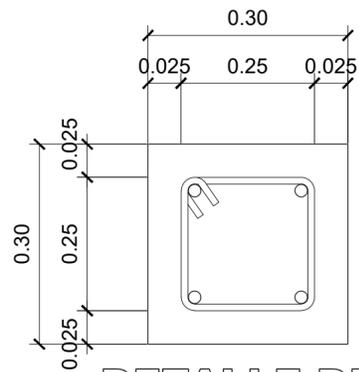

COLUNAS DE 0.30*0.30
4 Ø 1/2"
CORRUGADO Ø 1/2"
ESTRIBOS DE Ø1/4" A CADA 0.15MTS.


DETALLE DE COLUNA ESCALA 1:10

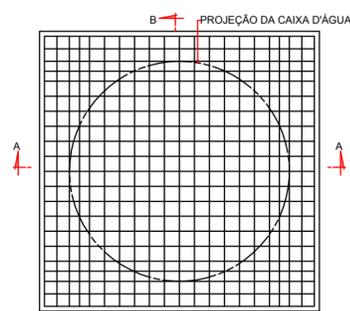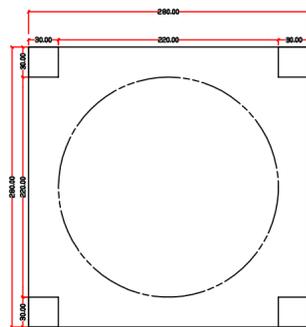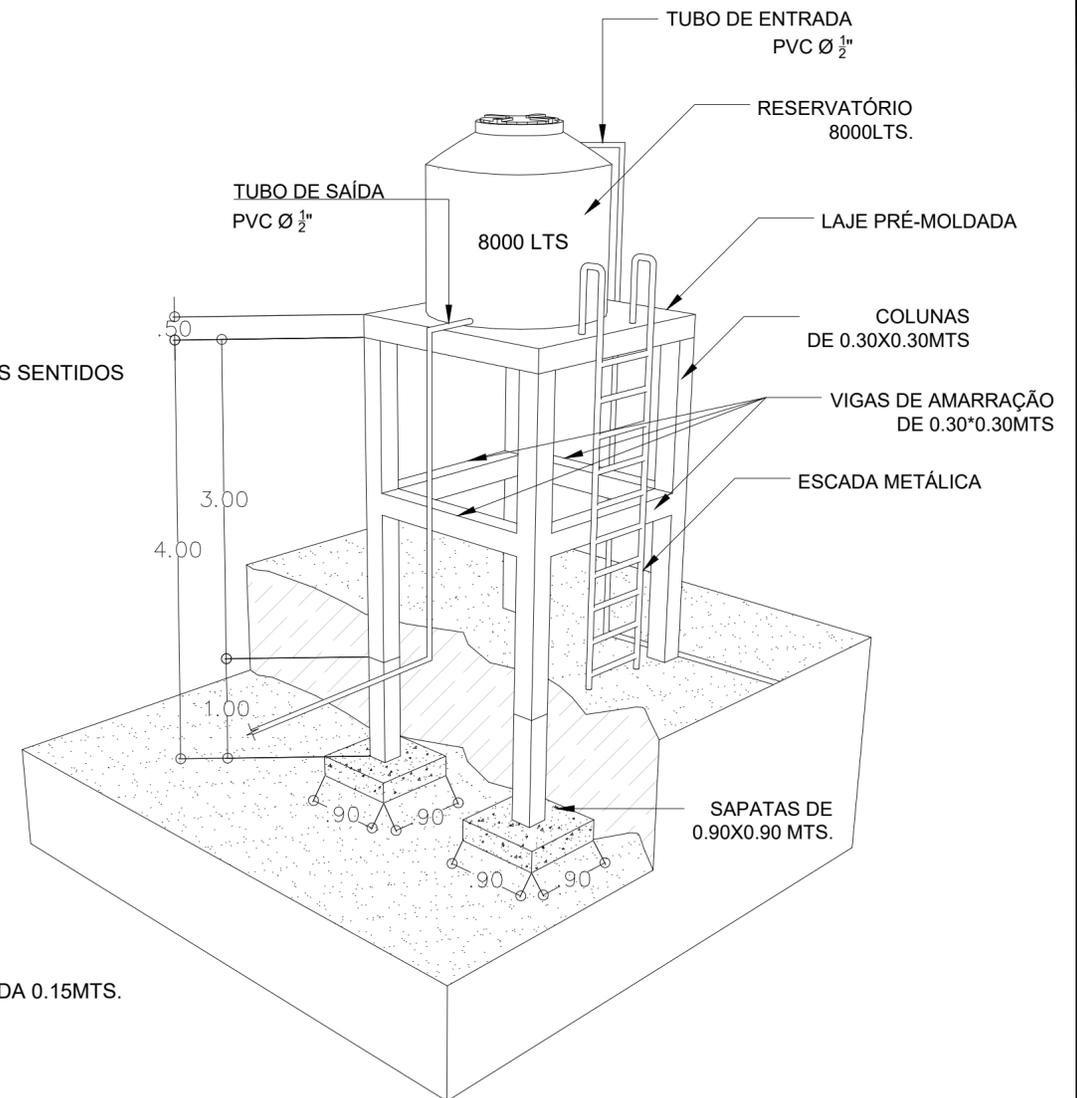



Armadura positiva
Esc.: 1/50




Armadura negativa
Esc.: 1/50

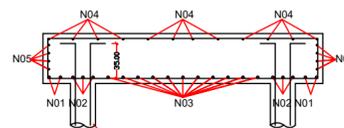

COLUNA
CORTE B-B
Esc.: 1/50

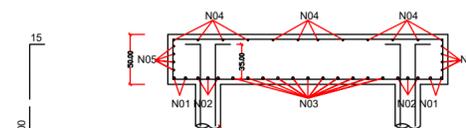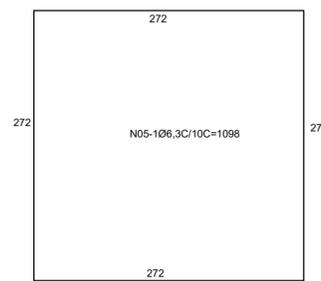

COLUNA
CORTE A-A
Esc.: 1/50

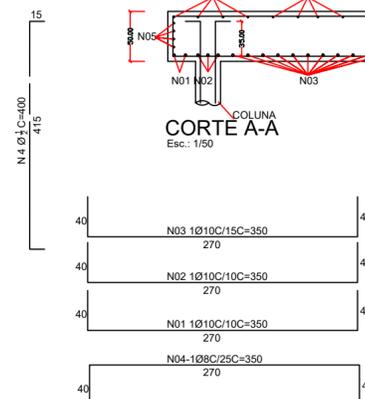

PREFEITURA MUNICIPAL DE BANDEIRA DO SUL-MG

R.T. WESLEY_JSHIMOTO	PROJETO: ESTRUTURAL	PROFESSOR: (PROFESSOR)	NUMERACAO: 01/01
CONTEUDO DA PRANCHA: BASE_PARA_CAIXAD'ÁGUA	ESCALA: INDICADA	PADRAO: A2	DATA: ABRIL/2023