
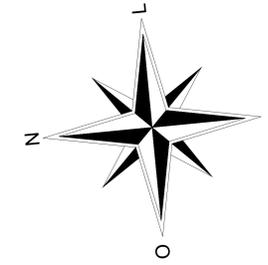


PLANTA DE DRENAGEM PLUVIAL
 ESCALA 1:800

PROJETO: DRENAGEM PLUVIAL		FOLHA ÚNICA
CONTEÚDO: PLANTA DE DRENAGEM PLUVIAL		
CIDADE: BANDEIRA DO SUL/MG	LOCAL: RUA DIDMAR MARQUES AV. JOÃO BOTELHO MUNIZ (PARCIAL) AV. SANTA TEREZINHA(PARCIAL)	
PROPRIETÁRIO: PREFEITURA MUNICIPAL		
SITUAÇÃO (sem escala)		
EDERVAN LEANDRO DE FREITAS 97279757634 09/09/2010		
PROPRIETÁRIO: Prefeitura Municipal de Bandeira do Sul EDERVAN LEANDRO DE FREITAS Prefeito Municipal		WESLEY EDUARDO RAMOS 97279757634 09/09/2010
WESLEY EDUARDO RAMOS 97279757634 09/09/2010		
ÁREAS : RUA DIDMAR MARQUES 399,60m² AV. SANTA TEREZINHA(PARCIAL) 5.299,54m² R. JOÃO BOTELHO MUNIZ(PARCIAL) 1.027,84m² TOTAL 6.726,97m²		
CARIMBO:		

Situação

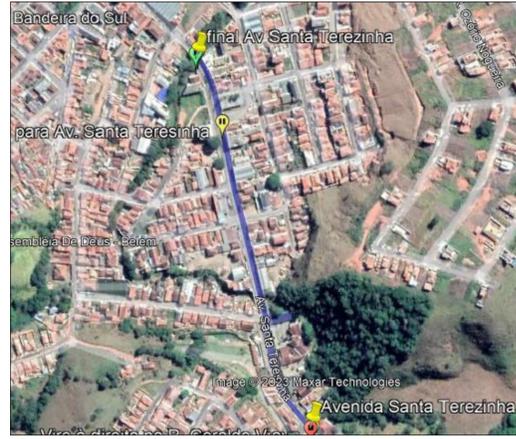


LEGENDA




Recapeamento com CBUQ usinado a quente, cama de rolamento com espessura 3,00cm

Seção Tipo dos pavimentos

S/ ESCALA

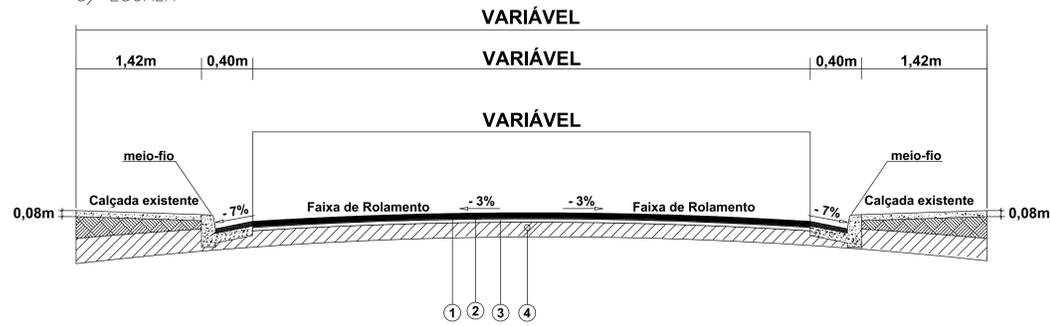

LEGENDA	
	1 - Recapeamento com CBUQ espessura 3,00cm
	2 - Execução de pintura de ligação
	3 - Asfaltamento existente
	4 - Base existente

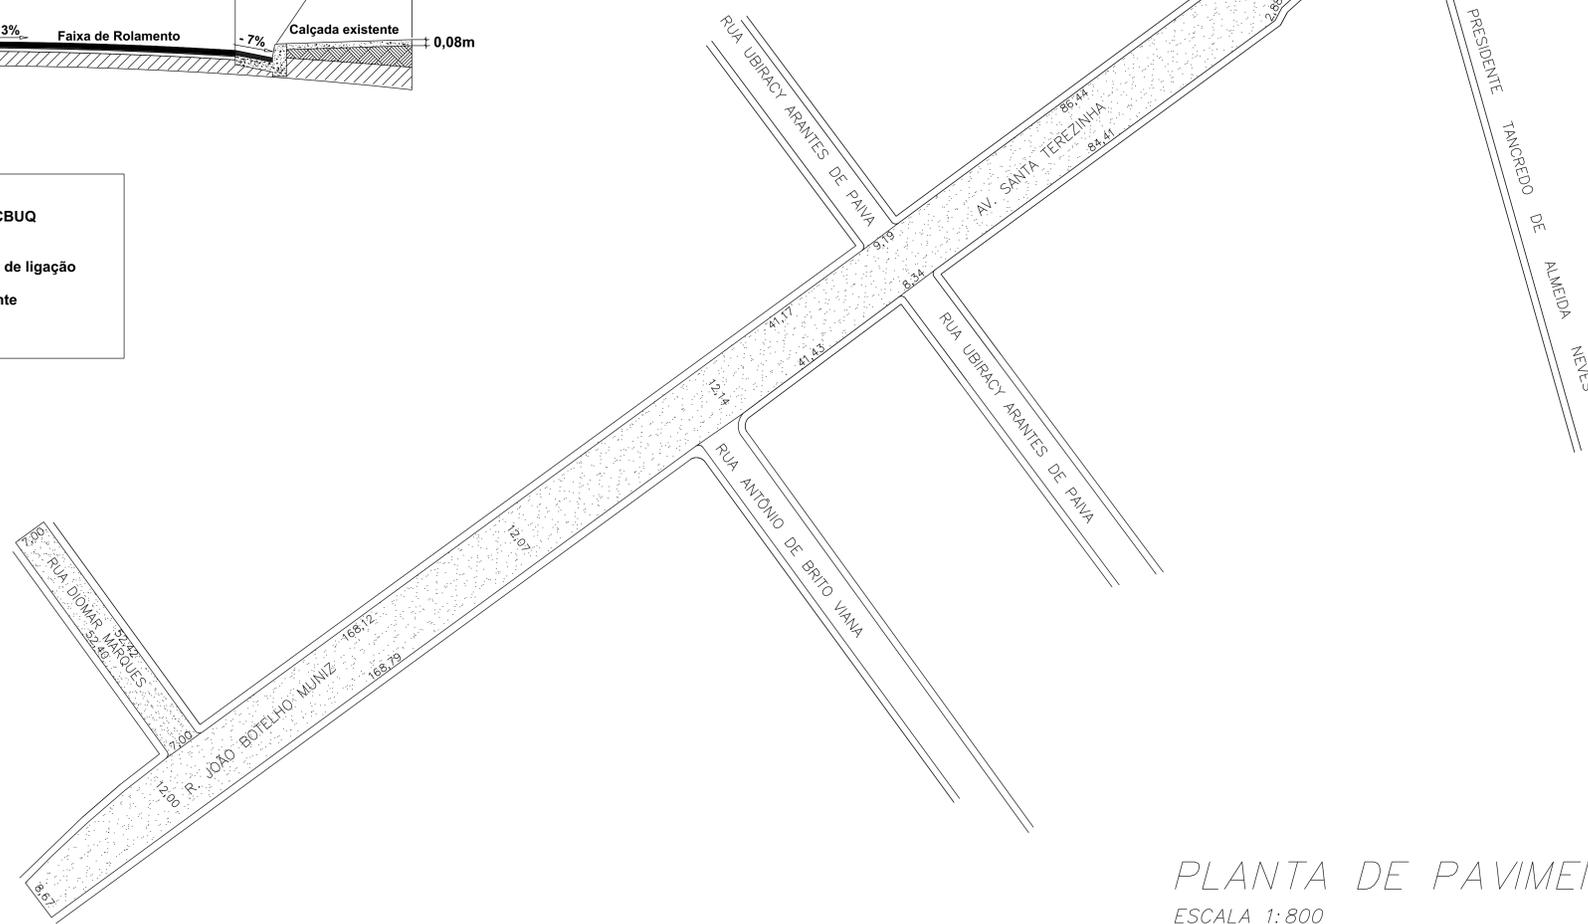

Recapeamento com CBUQ usinado a quente, cama de rolamento com espessura 3,00cm

PROJETO: RECAPEAMENTO ASFÁLTICO		FOLHA ÚNICA
CONT. PLANTA - SEÇÃO		
CIDADE: BANDEIRA DO SUL/MG	LOCAL: RUA DIOMAR MARQUES	
BARRIO/LOTAMENTO:	AV. JOÃO BOTELHO MUNIZ (PARCIAL)	AV. SANTA TEREZINHA (PARCIAL)
PROPRIETÁRIO: PREFEITURA MUNICIPAL		
SITUAÇÃO (sem escala)		
EDERVAN LEANDRO DE FREITAS-97279757-634 Acionado de forma digital por EDERVAN LEANDRO DE FREITAS-97279757-634 Data: 2023.02.10 14:21:04 - 03/00		Proprietário: Prefeitura Municipal de Bandeira do Sul Edervan Leandro de Freitas Prefeito Municipal
WESLEY EDUARDO RAMOS Acionado de forma digital por WESLEY EDUARDO RAMOS Data: 2023.02.10 14:41:12 03/00		Autor do projeto: WESLEY EDUARDO RAMOS (RH/MOT) Engenharia Civil - CREA 310.291-D/MG
ÁREAS: RUA DIOMAR MARQUES 369,69m² AV. SANTA TEREZINHA (PARCIAL) 5.208,84m² R. JOÃO BOTELHO MUNIZ (PARCIAL) 1.057,88m² TOTAL 6.726,97m²		
CARIMBO:		

PLANTA DE PAVIMENTAÇÃO
ESCALA 1: 800


Legenda

 Trecho sem calçamento.

OBS:
Sinalização vertical existente neste município




AS PLACAS DE LOGRADOUROS DEVERÃO SER INSTALADAS EM TODAS AS ESQUINAS, RESPEITANDO A ALTURA MÍNIMA DE INSTALAÇÃO SOBRE O PISO DE 2,30 METROS. AS ESQUINAS QUE SE FIZEREM NECESSÁRIAS AS INSTALAÇÕES DE DUAS PLACAS, ESSAS DEVERÃO SER INSTALADAS COM ABRAÇADERAS EM 45º E COM GRAU DE ÂNGULO DE INSTALAÇÃO SEGUINDO A ANGULAÇÃO DA ESQUINARIA A SER NOMEADA, SEGUINDO ORIENTAÇÕES DA ABNT NBR

S1		PLACA DE PARE
S2		FRENTE E DIREITA
S3		CARRO EXCLUSIVO
S4		LOMBADA
S5		LOGRADOURO
S6		ENTRADA E SAÍDA DE AMBULÂNCIA
S7		ESTACIONAMENTO MÁXIMO 15 MINUTOS

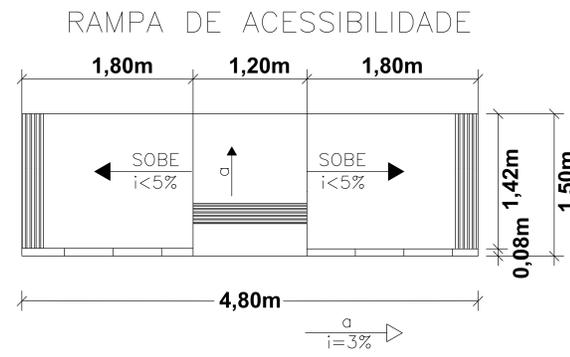

OBS:

As rampas de acesso seguem as diretrizes de localização, medidas e inclinação, impostas pela ABNT NBR 9050.

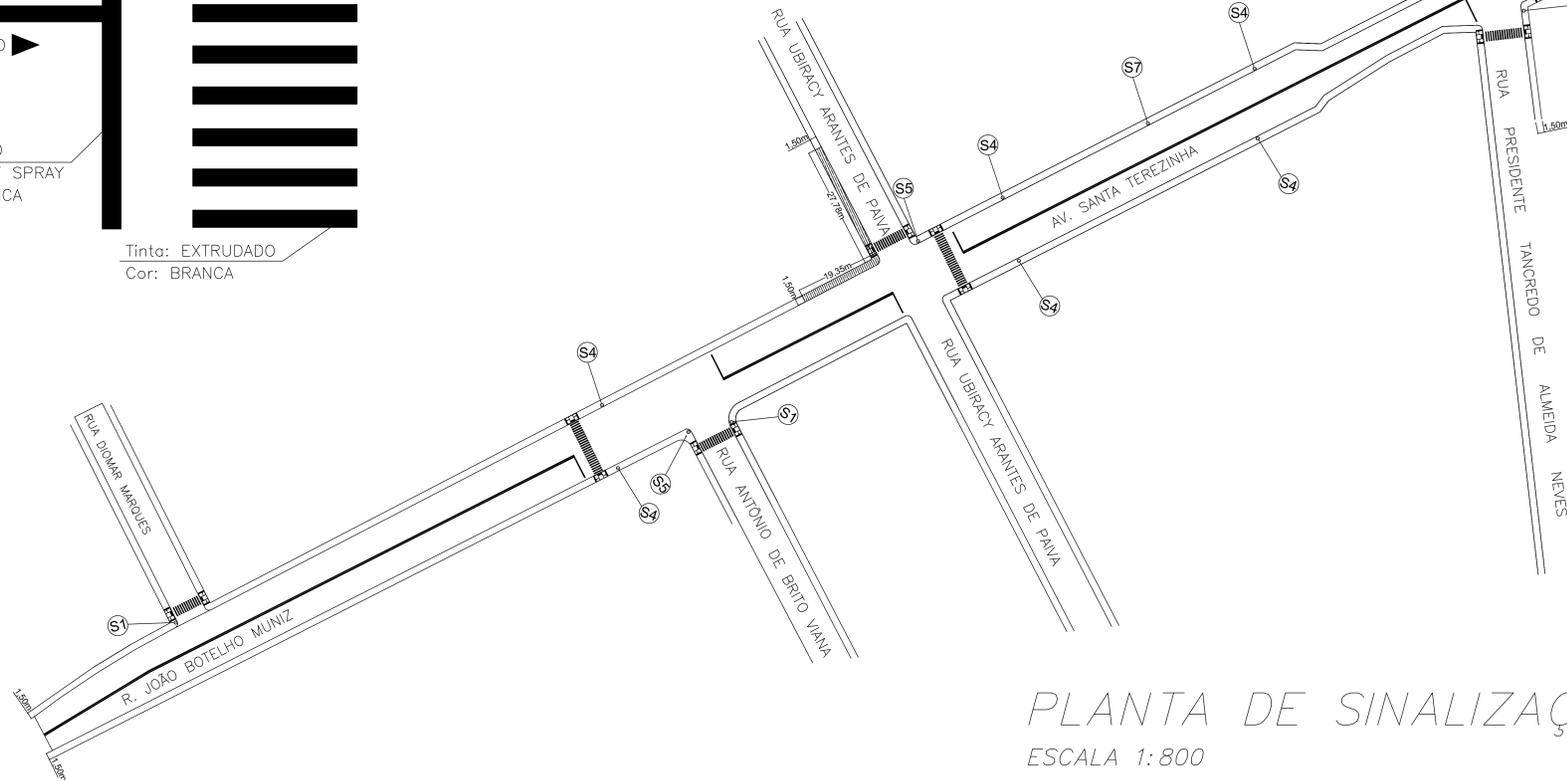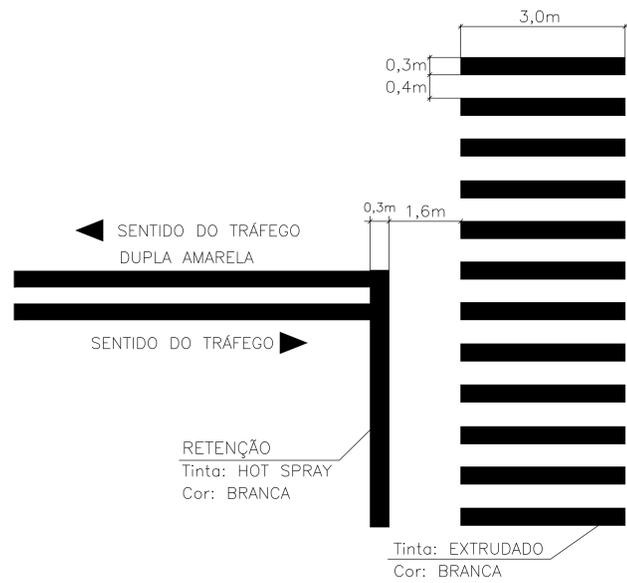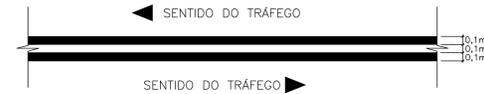

PROJETO: ACESSIBILIDADE E SINALIZAÇÃO		FOLHA ÚNICA
CONTEN: PLANTA - SEÇÃO		
CIDADE: BANDEIRA DO SUL/MG	LOCALS: RUA DIOMAR MARQUES	
BARRILOTAMENTO: JARDIM PRIMAVERA/CENTRO	AV. JOÃO BOTELHO MUNIZ (PARCIAL)	
PROPRIETÁRIO: PREFEITURA MUNICIPAL	AV. SANTA TEREZINHA (PARCIAL)	
SITUAÇÃO (sem escala)		
		
ÁREAS:		
RUA DIOMAR MARQUES	360,69m ²	
AV. SANTA TEREZINHA (PARCIAL)	8.208,84m ²	
R. JOÃO BOTELHO MUNIZ (PARCIAL)	1.087,84m ²	
TOTAL	6.726,07m ²	
CARIMBO:		

PLANTA DE SINALIZAÇÃO E ACESSIBILIDADE

ESCALA 1:800