
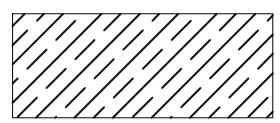
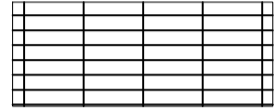
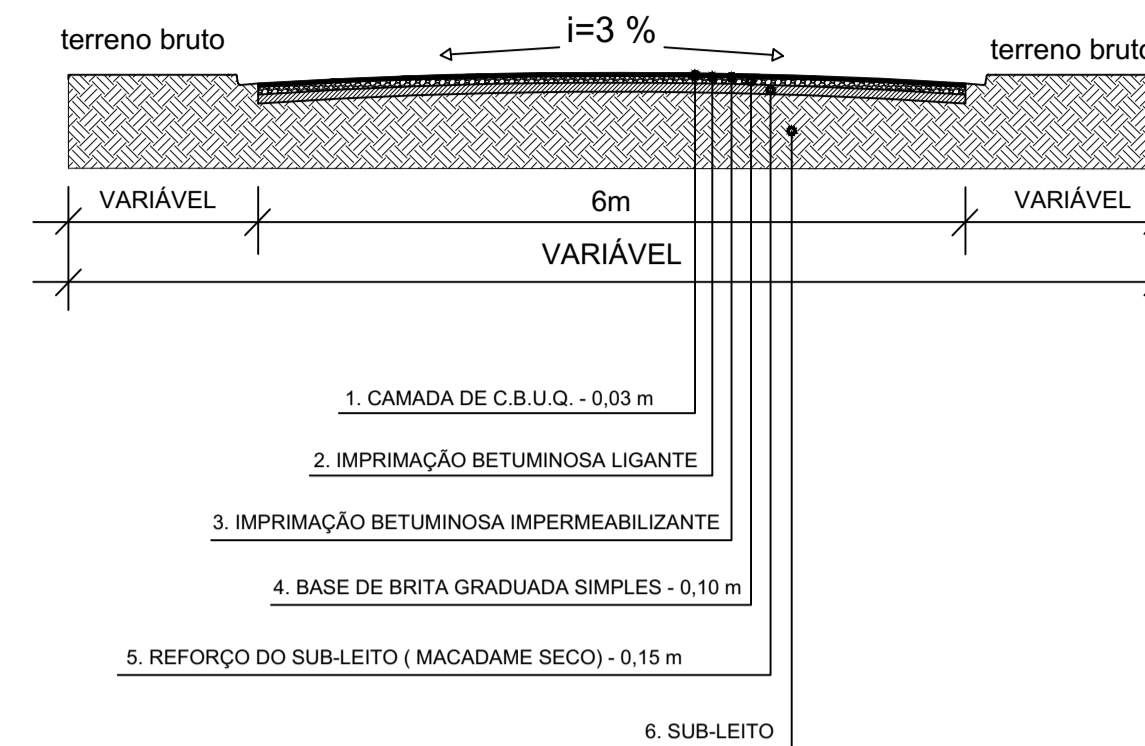
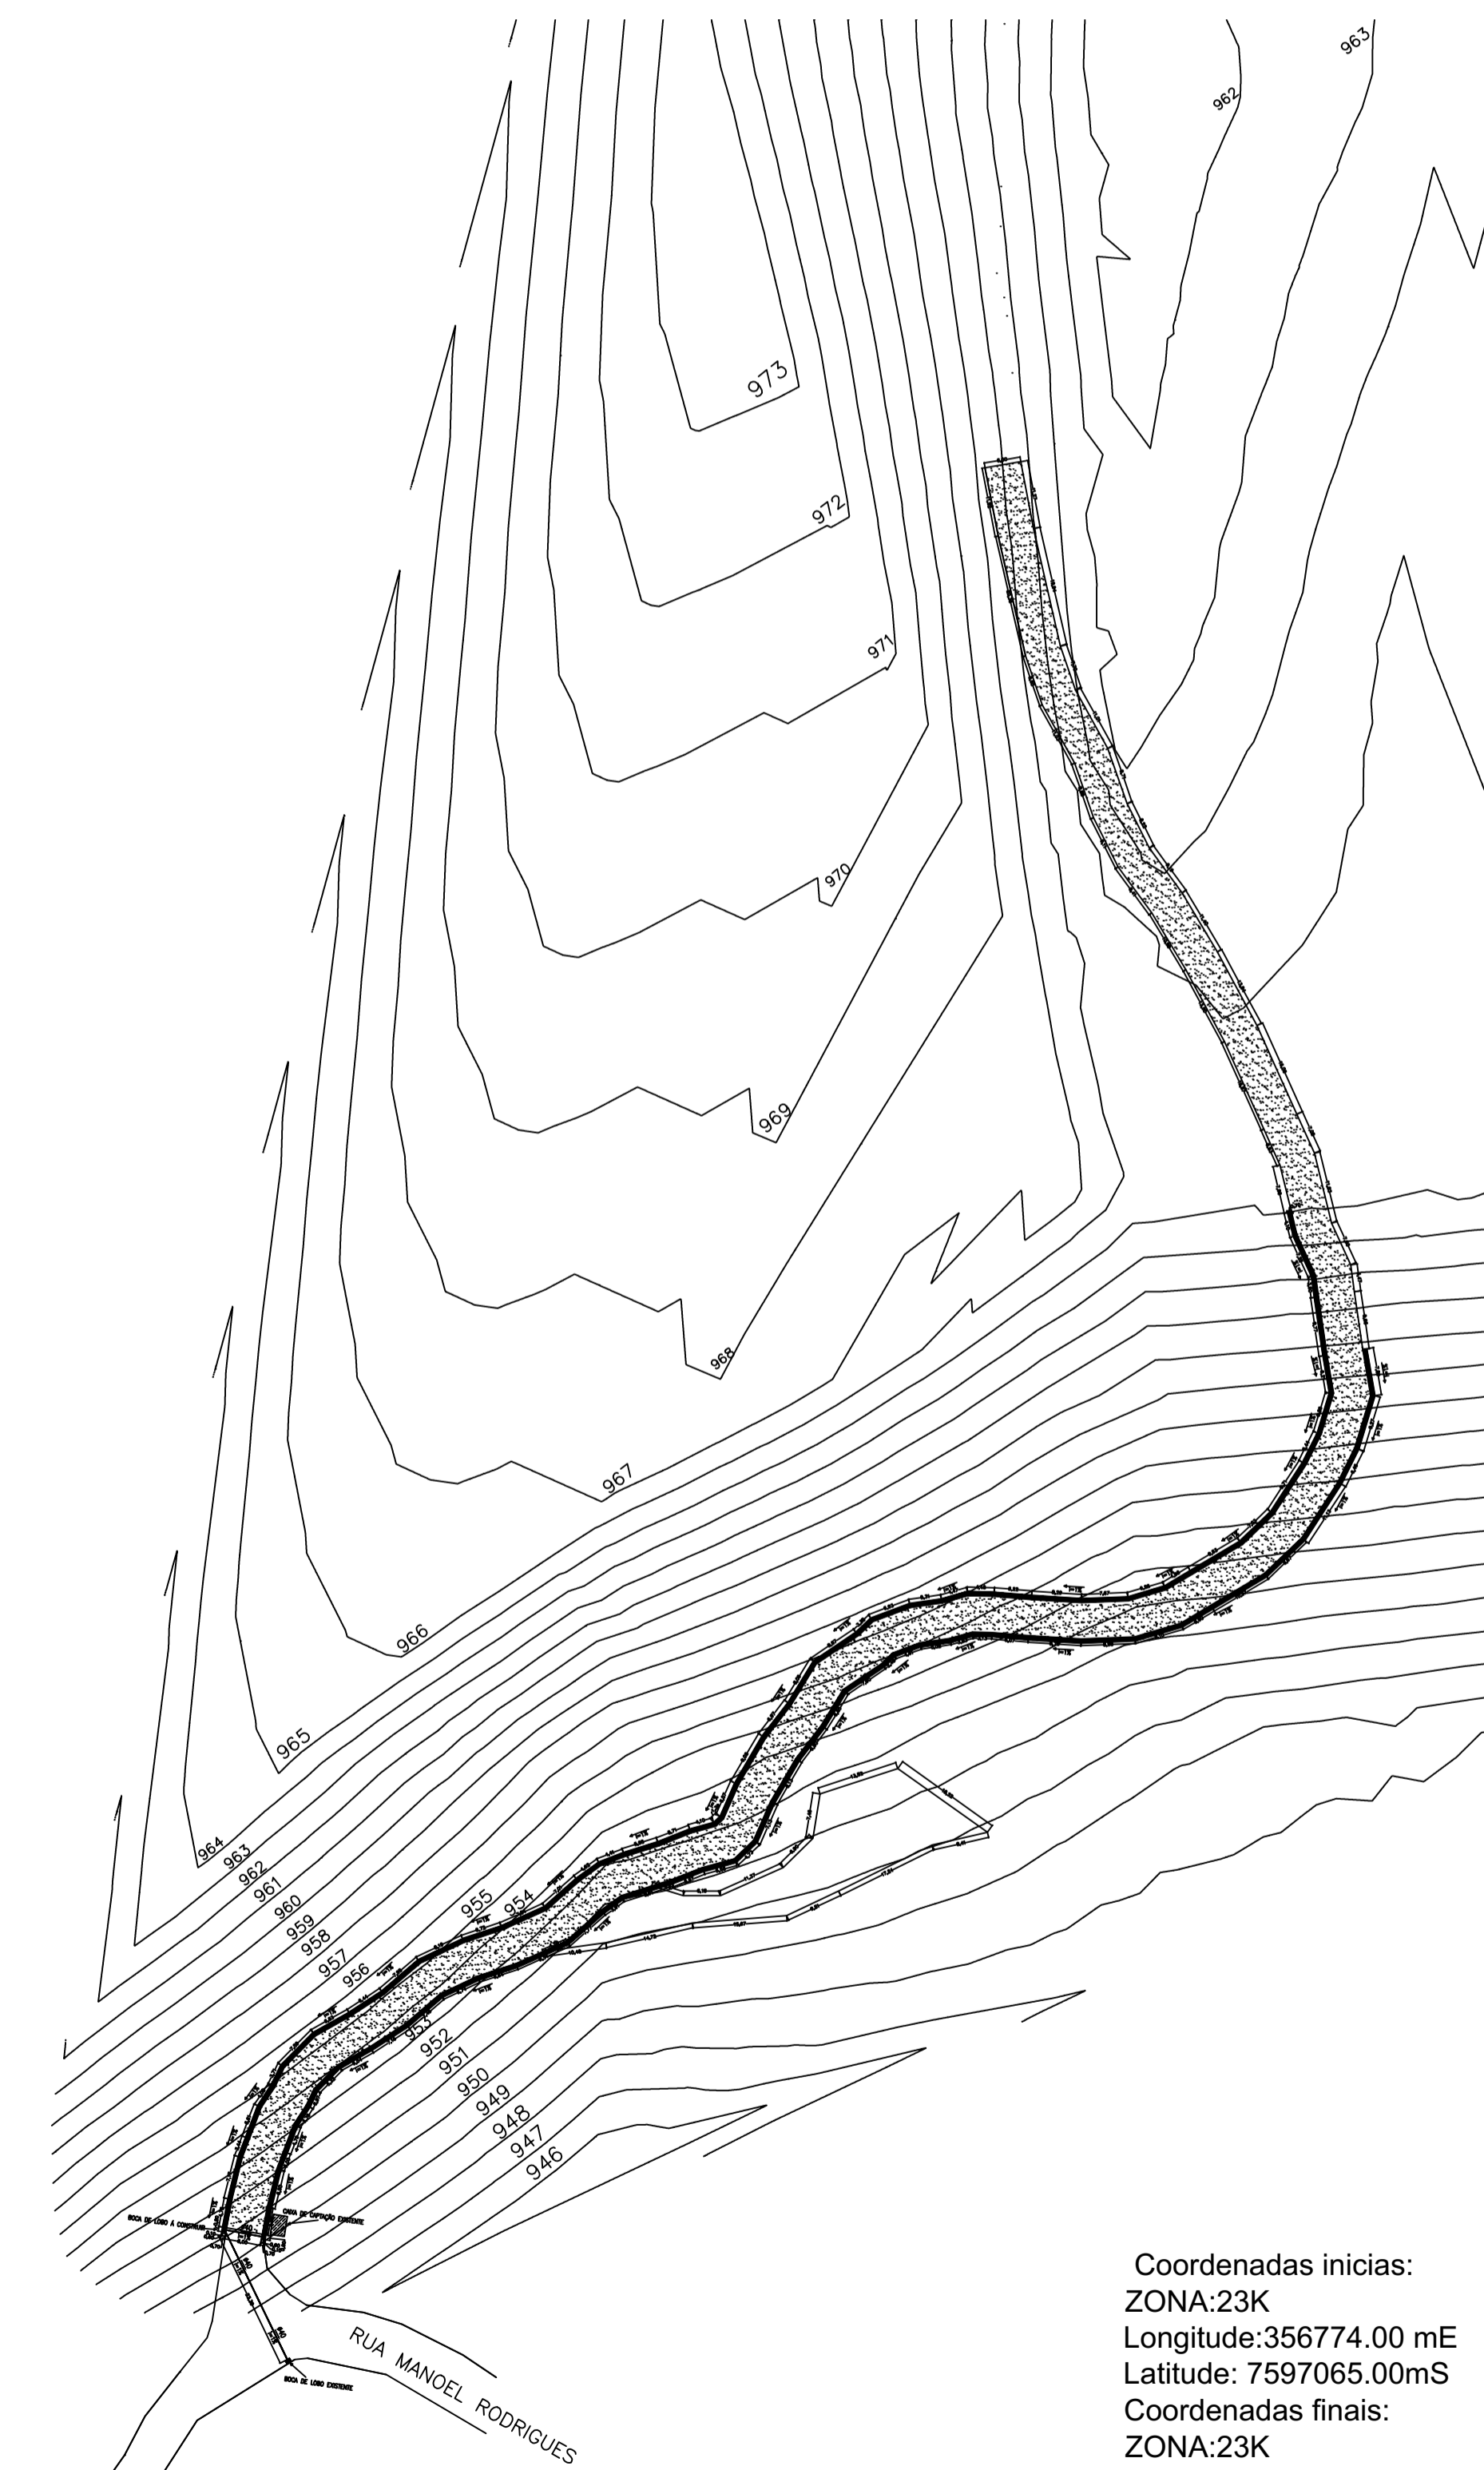
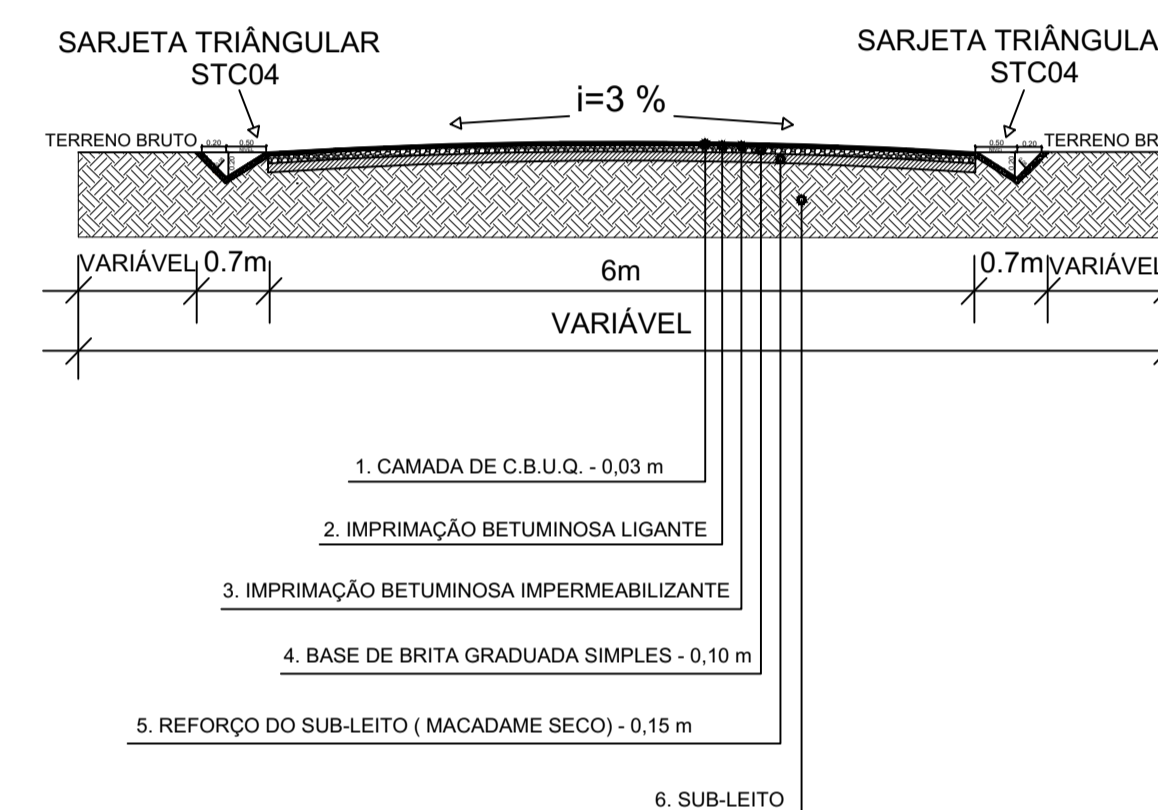


-  PAVIMENTAÇÃO ASFÁLTICA
-  SARJETA DE PROTEÇÃO DE CORTE=537,68m
-  CAIXA DE CAPATAÇÃO PLUVIAL
-  BOCA DE LOBO

SEÇÃO TRANSVERSAL PAVIMENTAÇÃO ASFÁLTICA




SEÇÃO TRANSVERSAL COM SARJETA DE PROTEÇÃO DE CORTE PAVIMENTAÇÃO ASFÁLTICA



 ESTRADA VICINAL EXISTENTE

 ESTRADA Á PAVIMENTAR

 ESTRADA VICINAL EXISTENTE

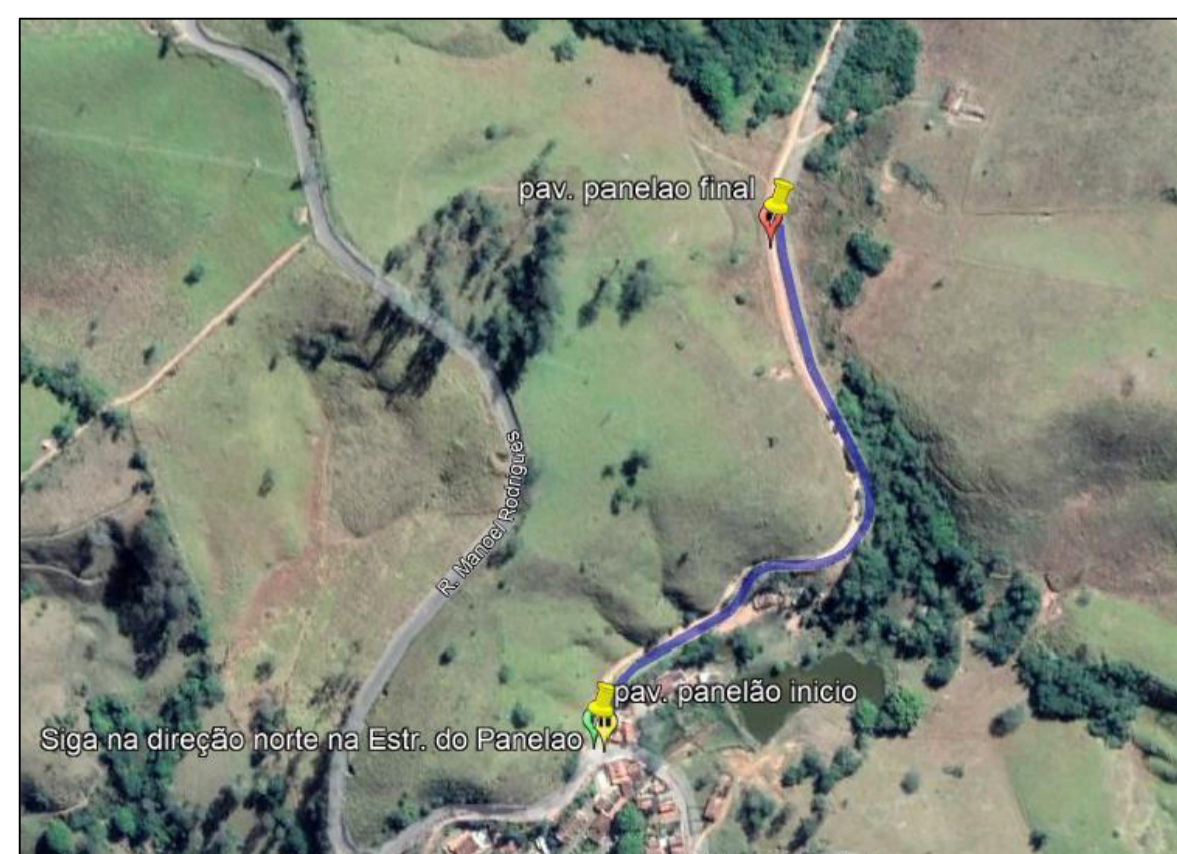

Coordenadas iniciais:
ZONA:23K
Longitude:356774.00 mE
Latitude: 7597065.00mS
Coordenadas finais:
ZONA:23K
Longitude: 356892.00 mE
Latitude: 7597399.00 mS

SITUAÇÃO

PLANTA DE PAVIMENTAÇÃO TRECHO 1
ESCALA 1:200

PROJETO: PAVIMENTAÇÃO ASFÁLTICA E DRENAGEM SUPERFICIAL	FOLHA 01/04
CONTEM: PLANTA - SEÇÃO	

CIDADE: BANDEIRA DO SUL/MG	LOCAIS: ESTRADA VICINAL
BAIRRO/LOTEAMENTO: ZONA RURAL	
PROPRIETÁRIO: PREFEITURA MUNICIPAL	

SITUAÇÃO (sem escala)

EDERVAN LEANDRO DE FREITAS:97279757634
Assinado de forma digital por EDERVAN LEANDRO DE FREITAS:97279757634
Dados: 2023.03.23 12:55:36 -03'00'

Proprietário:
Prefeitura Municipal de Bandeira do Sul
EDERVAN LEANDRO DE FREITAS
Prefeito Municipal


WESLEY EDUARDO RAMOS ISHIMOTO:08584441603
Assinado de forma digital por WESLEY EDUARDO RAMOS ISHIMOTO:08584441603
Dados: 2023.03.23 12:55:53 -03'00'

Autor do projeto
WESLEY EDUARDO RAMOS ISHIMOTO
Engenheiro Civil - CREA 310.291/D MG

ÁREAS :



ESTRADA VICINAL	2.397,66m ²
DISTÂNCIA LINEAR	399,61m

CARIMBO:

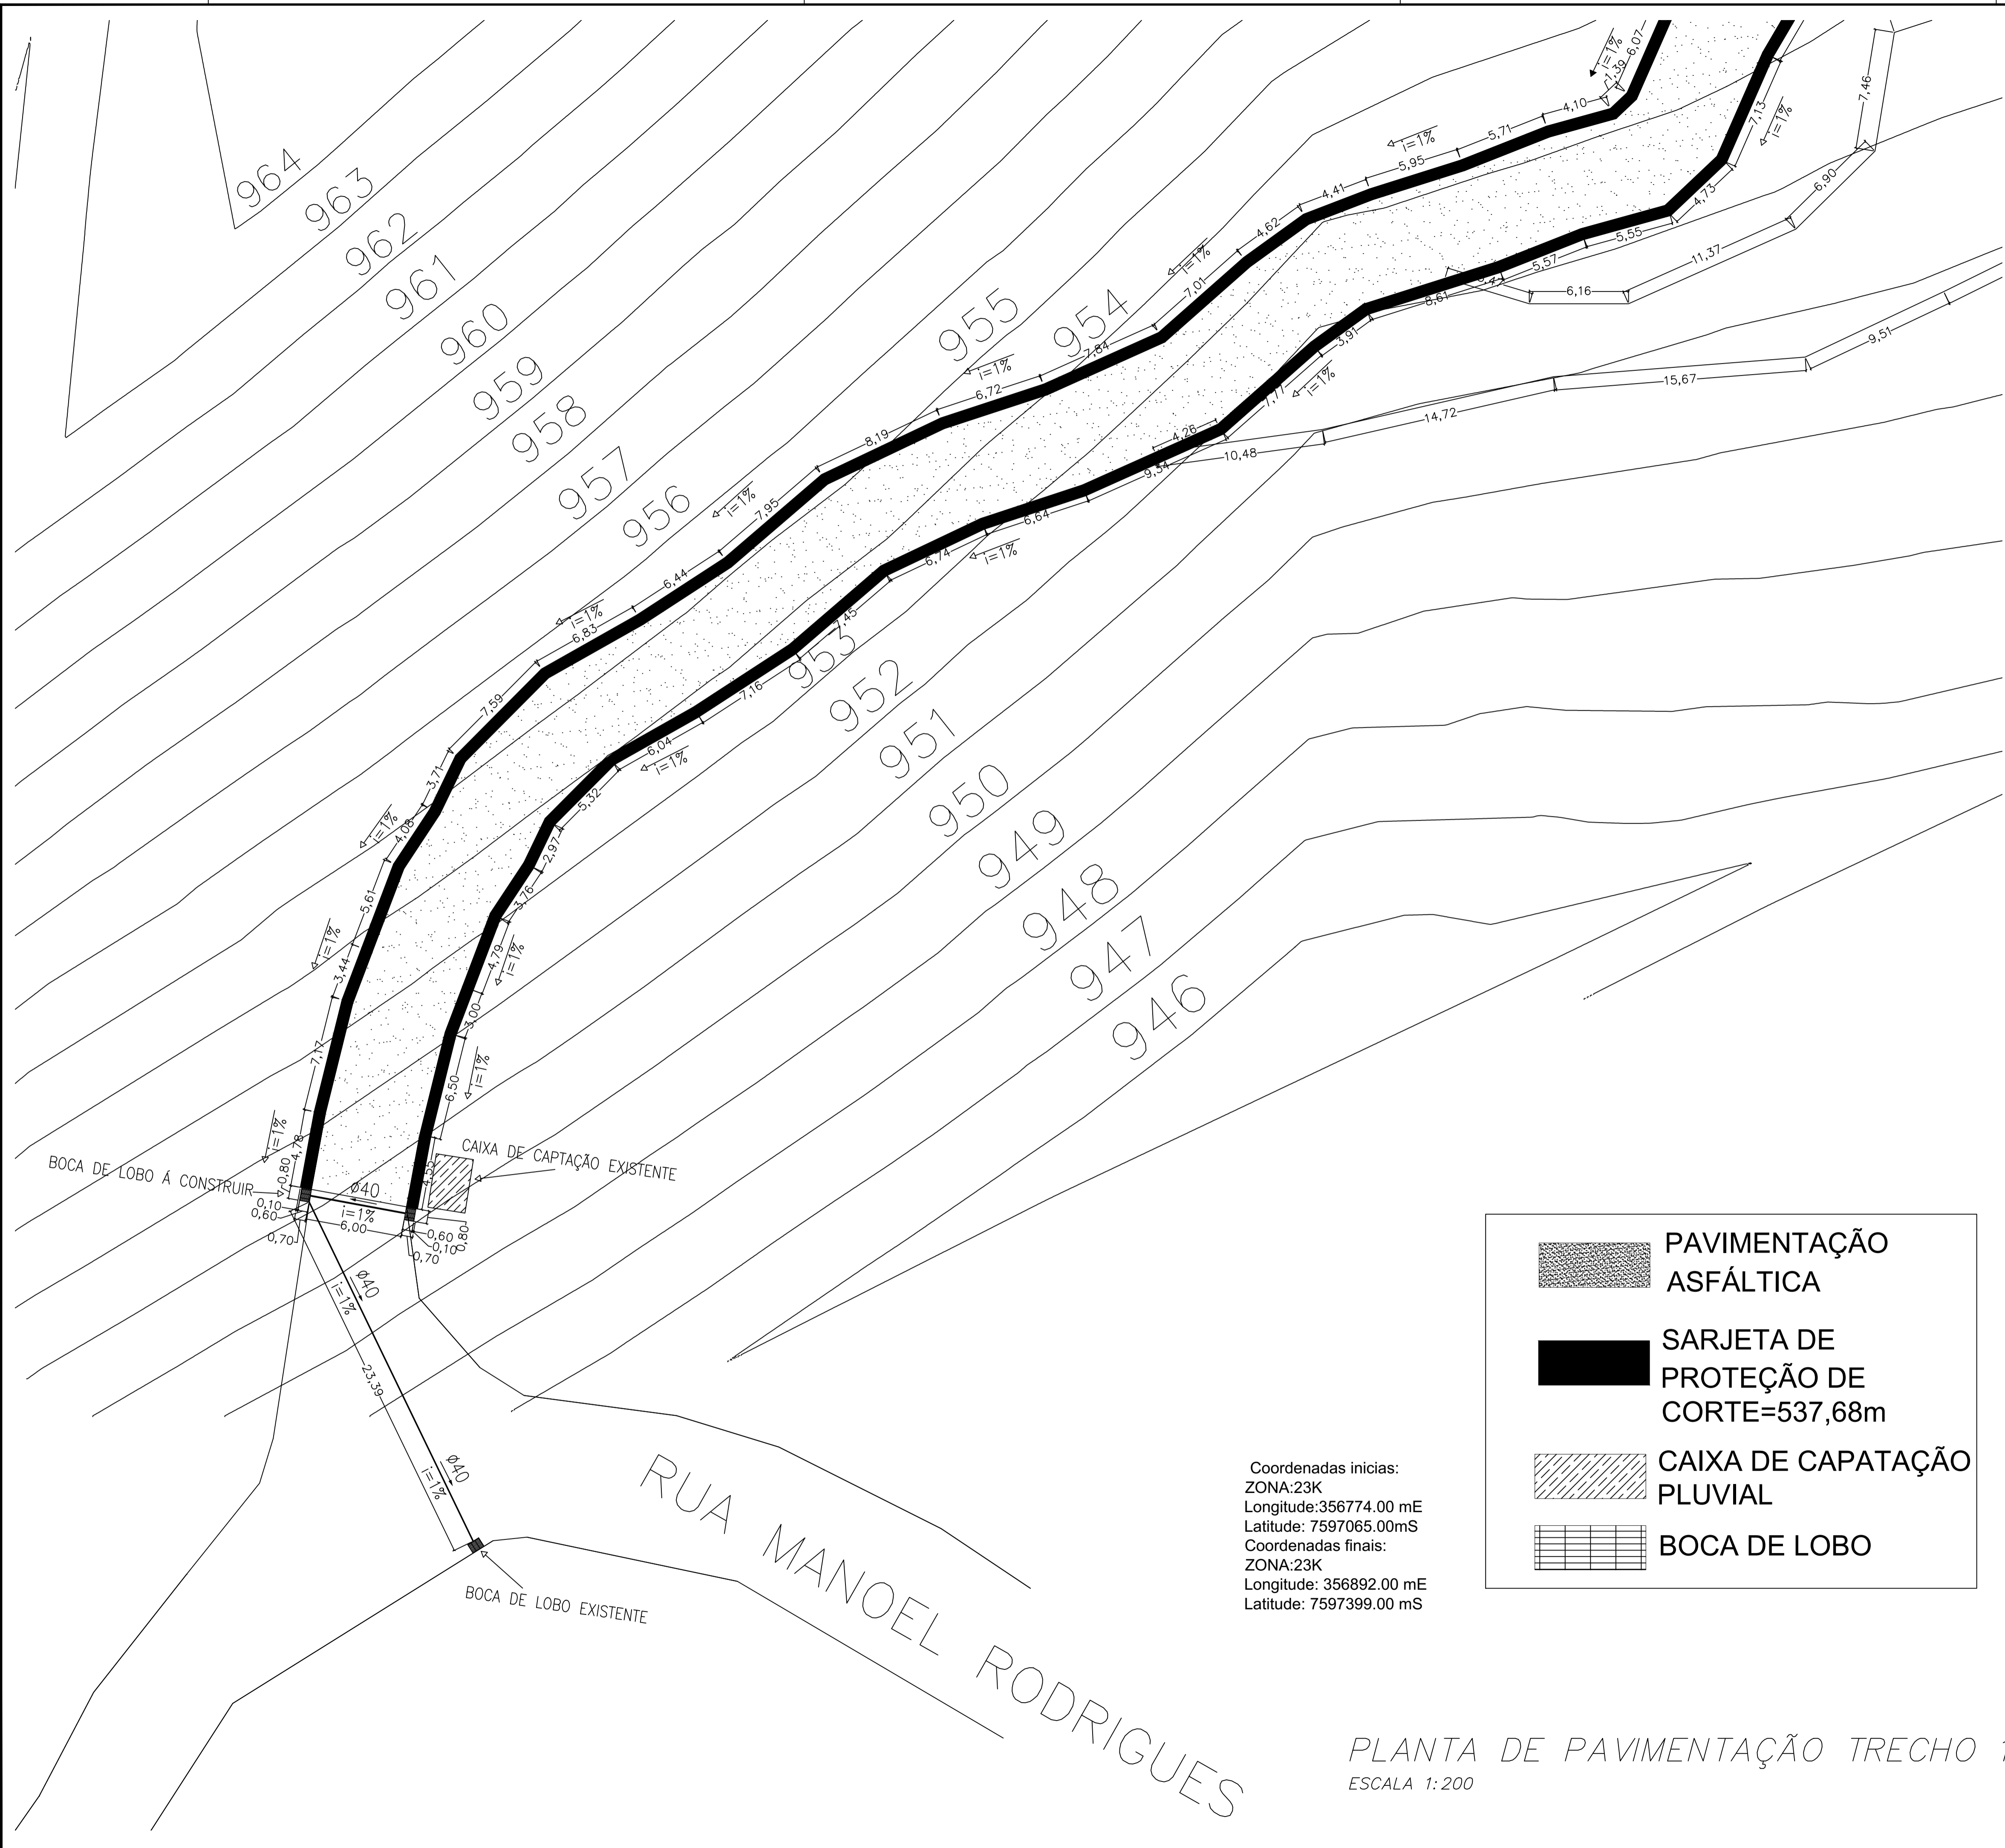

Coordenadas iniciais:
 ZONA:23K
 Longitude:356774.00 mE
 Latitude: 7597065.00mS
 Coordenadas finais:
 ZONA:23K
 Longitude: 356892.00 mE
 Latitude: 7597399.00 mS

	PAVIMENTAÇÃO ASFÁLTICA
	SARJETA DE PROTEÇÃO DE CORTE=537,68m
	CAIXA DE CAPATAÇÃO PLUVIAL
	BOCA DE LOBO

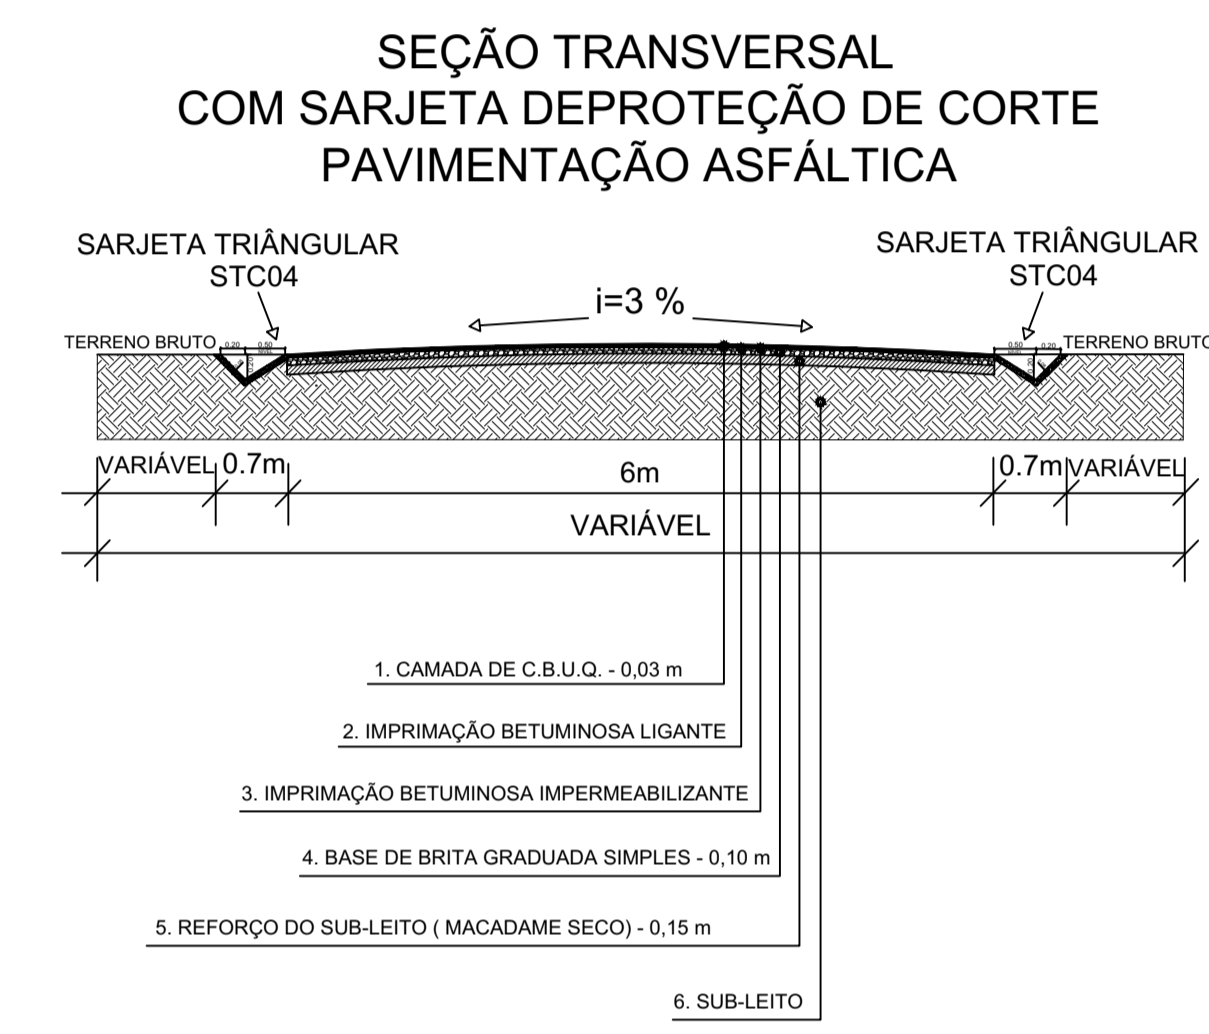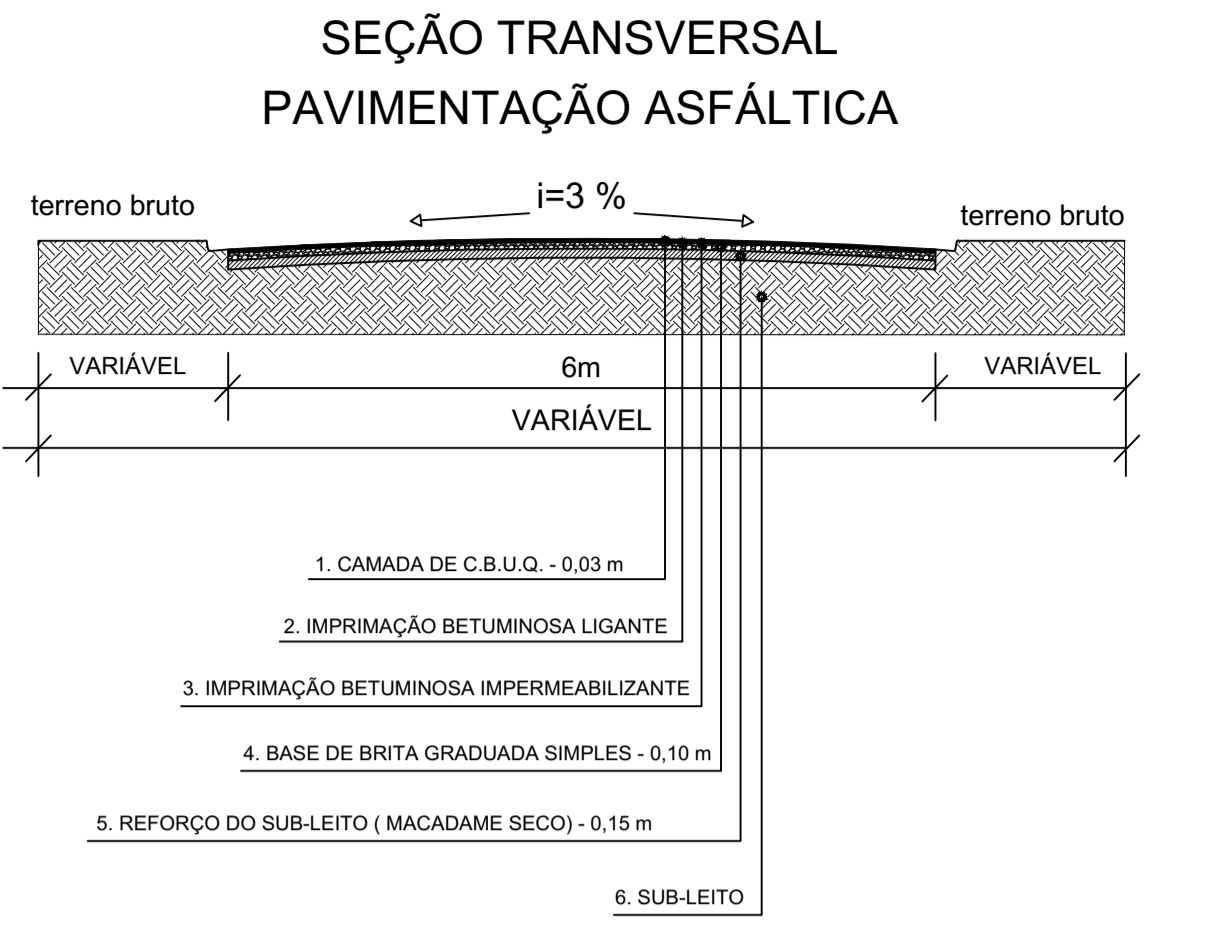

PROJETO: PAVIMENTAÇÃO ASFÁLTICA E DRENAGEM SUPERFICIAL	FOLHA 02/04
CONTEM: PLANTA - SEÇÃO	

CIDADE: BANDEIRA DO SUL/MG	LOCAIS: ESTRADA VICINAL
BAIRRO/LOTEAMENTO: ZONA RURAL	
PROPRIETÁRIO: PREFEITURA MUNICIPAL	



EDERVAN LEANDRO Assinado de forma digital por EDERVAN LEANDRO DE FREITAS:972797576 DE FREITAS:972797576 Dados: 2023.03.23 12:57:54 -03'00'

Proprietário:
 Prefeitura Municipal de Bandeira do Sul
 EDERVAN LEANDRO DE FREITAS
 Prefeito Municipal

ÁREAS :



ESTRADA VICINAL	2.397,66m ²
DISTÂNCIA LINEAR	399,61m

WESLEY EDUARDO RAMOS Assinado de forma digital por WESLEY EDUARDO RAMOS ISHIMOTO:0858441603 ISHIMOTO:0858441603 Dados: 2023.03.23 12:57:11 -03'00'

Autor do projeto
 WESLEY EDUARDO RAMOS ISHIMOTO
 Engenheiro Civil - CREA 310.291/D MG

CARIMBO:

PLANTA DE PAVIMENTAÇÃO TRECHO 1
 ESCALA 1:200

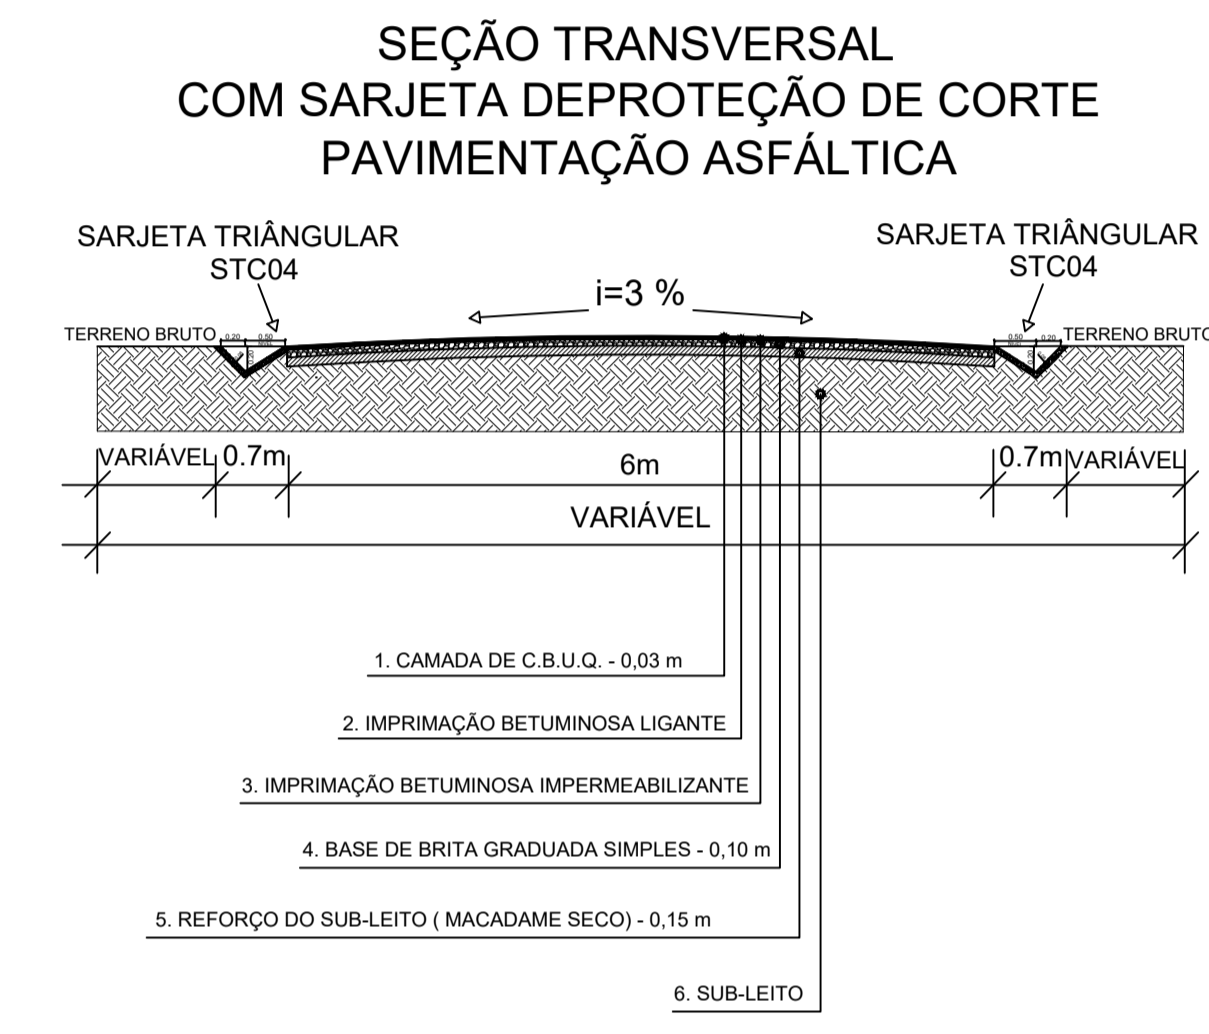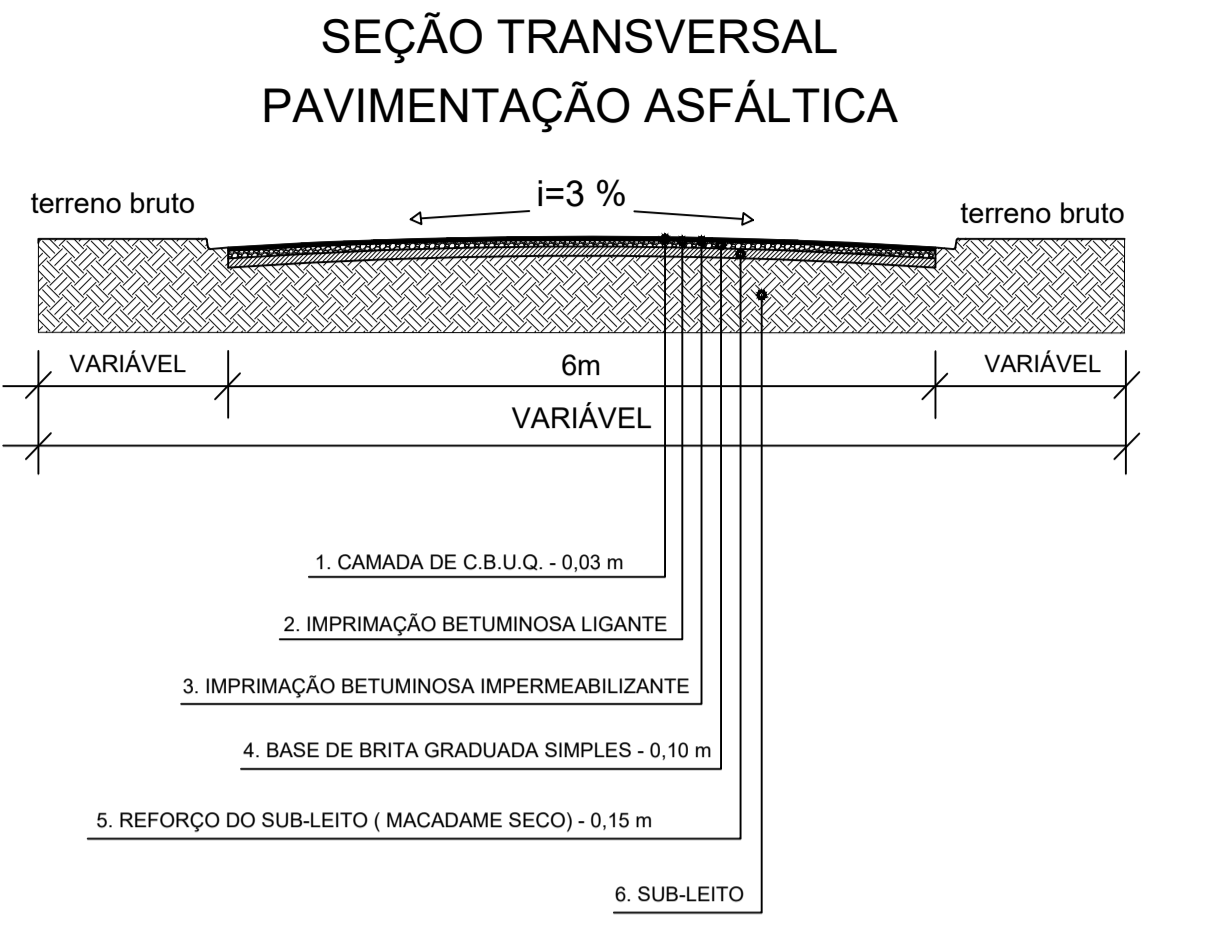


PROJETO: PAVIMENTAÇÃO ASFÁLTICA E DRENAGEM SUPERFICIAL
 CONTEM: PLANTA - SEÇÃO

FOLHA 03/04

CIDADE: BANDEIRA DO SUL/MG
 BAIRRO/LOTEAMENTO: ZONA RURAL
 PROPRIETÁRIO: PREFEITURA MUNICIPAL

LOCAIS: ESTRADA VICINAL

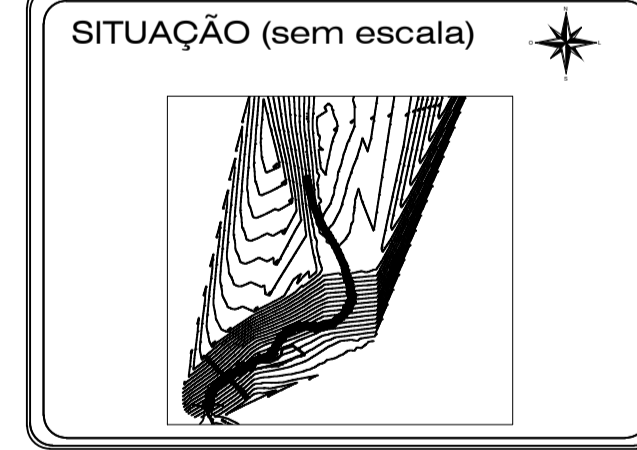

EDERVAN LEANDRO DE FREITAS:97279757634
 Assinado de forma digital por EDERVAN LEANDRO DE FREITAS:97279757634
 Data: 2023.03.23 12:58:45 -03'00'

Proprietário:
 Prefeitura Municipal de Bandeira do Sul
 EDERVAN LEANDRO DE FREITAS
 Prefeito Municipal

WESLEY EDUARDO RAMOS ISHIMOTO:0858441603
 Assinado de forma digital por WESLEY EDUARDO RAMOS ISHIMOTO:0858441603
 Data: 2023.03.23 12:58:20 -03'00'

Autor do projeto:
 WESLEY EDUARDO RAMOS ISHIMOTO
 Engenheiro Civil - CREA 310.291/D-MG

ÁREAS:

ESTRADA VICINAL	2.397,66m ²
DISTÂNCIA LINEAR	399,61m

CARIMBO:



Coordenadas iniciais:
 ZONA:23K
 Longitude:356774,00 mE
 Latitude: 7597065,00mS
 Coordenadas finais:
 ZONA:23K
 Longitude: 356892,00 mE
 Latitude: 7597399,00 mS

PLANTA DE PAVIMENTAÇÃO TRECHO 2
 ESCALA 1:200

PLANTA DE PAVIMENTAÇÃO TRECHO 3
 ESCALA 1:200




	PAVIMENTAÇÃO ASFÁLTICA
	SARJETA DE PROTEÇÃO DE CORTE=537,68m
	CAIXA DE CAPATAÇÃO PLUVIAL
	BOCA DE LOBO

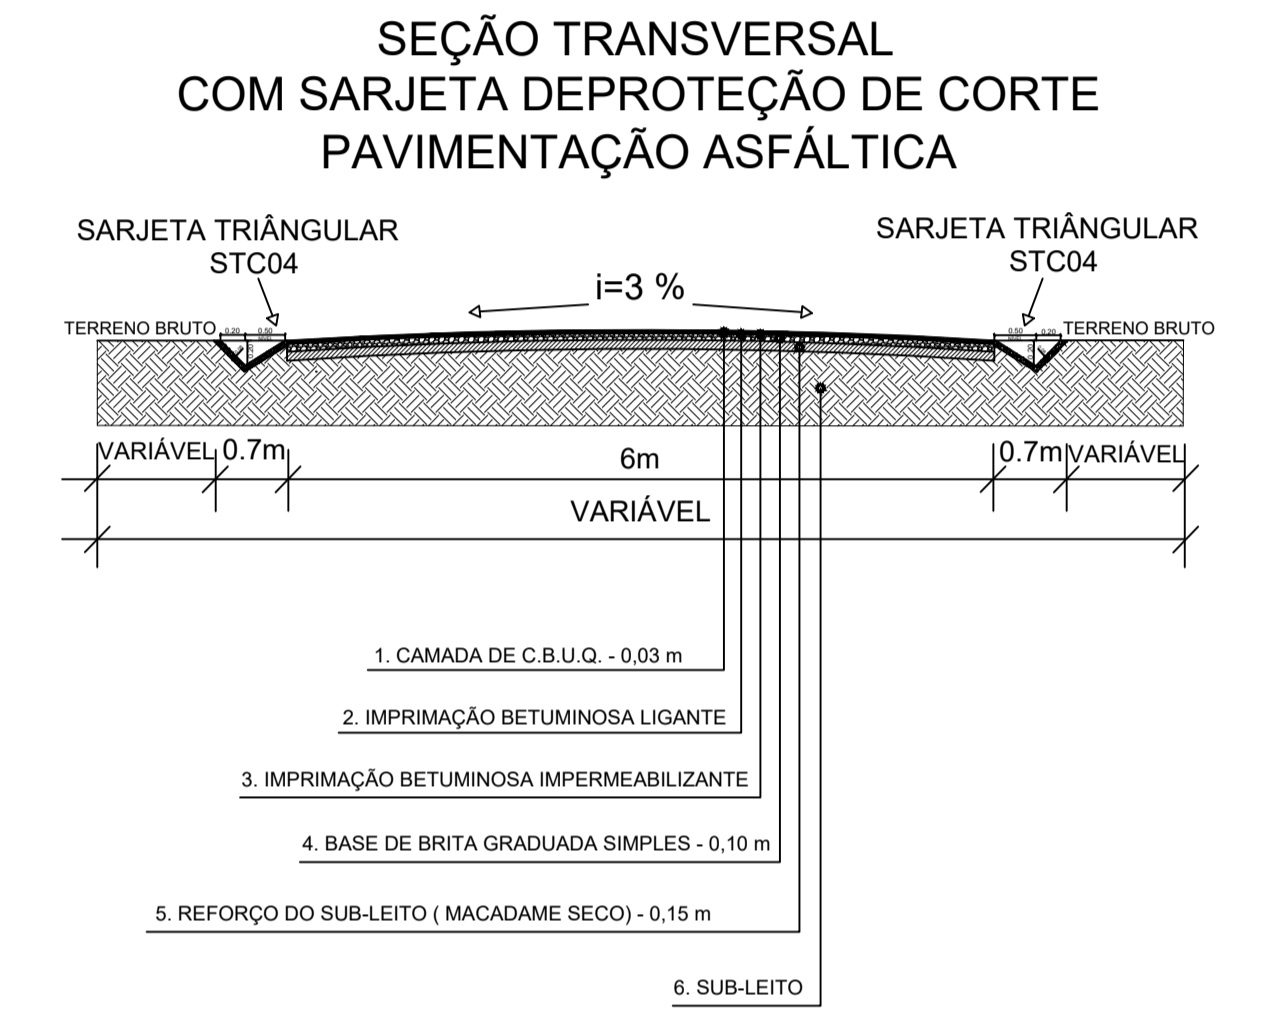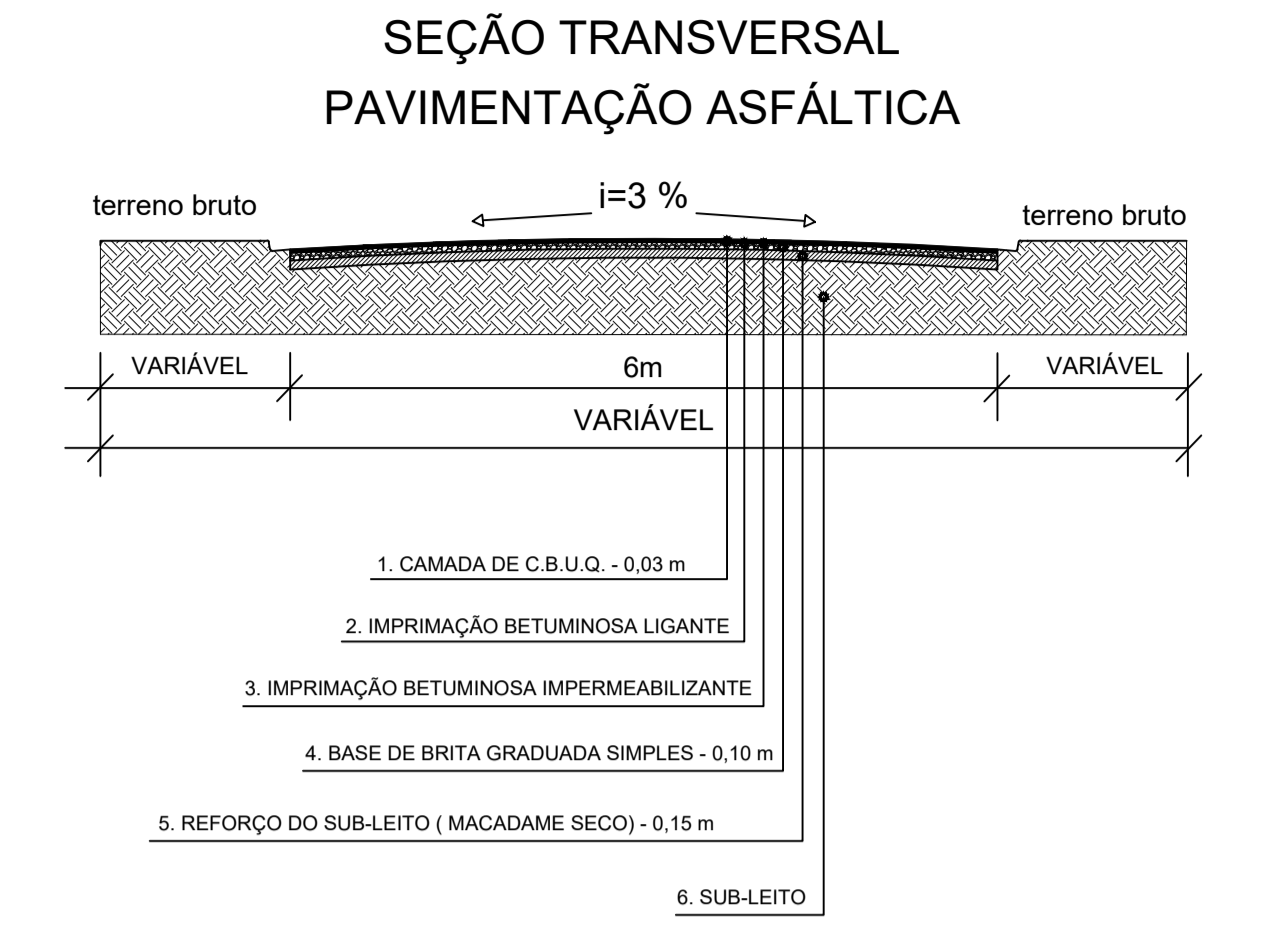

PROJETO: PAVIMENTAÇÃO ASFÁLTICA E DRENAGEM SUPERFICIAL	FOLHA 04/04
CONTEM: PLANTA - SEÇÃO	

CIDADE: BANDEIRA DO SUL/MG	LOCAIS: ESTRADA VICINAL
BAIRRO/LOTEAMENTO: ZONA RURAL	
PROPRIETÁRIO: PREFEITURA MUNICIPAL	

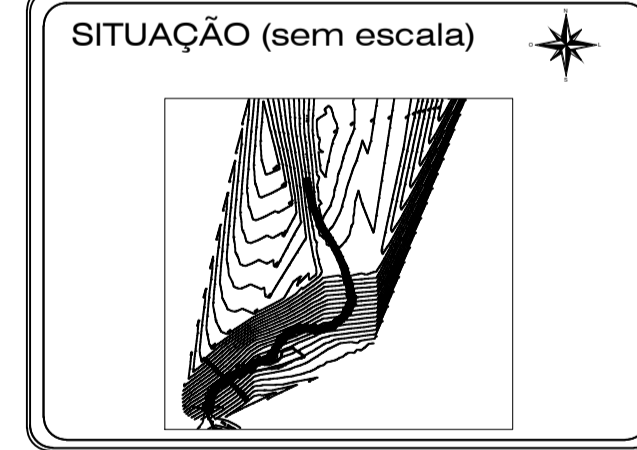

EDERVAN LEANDRO DE FREITAS:97279757634
 Assinado de forma digital por EDERVAN LEANDRO DE FREITAS:97279757634
 Dados: 2023.03.23 12:55:04 -03'00'

Proprietário:
 Prefeitura Municipal de Bandeira do Sul
 EDERVAN LEANDRO DE FREITAS
 Prefeito Municipal

ÁREAS :

ESTRADA VICINAL	2.397,66m²
DISTÂNCIA LINEAR	399,61m

WESLEY EDUARDO RAMOS
 Assinado de forma digital por WESLEY EDUARDO RAMOS
 ISHIMOTO:08584441603
 Dados: 2023.03.23 12:54:43 -03'00'

Autor do projeto
 WESLEY EDUARDO RAMOS ISHIMOTO
 Engenheiro Civil - CREA 310.291/D MG

CARIMBO:

Coordenadas iniciais:
 ZONA:23K
 Longitude:356774.00 mE
 Latitude: 7597065.00mS
 Coordenadas finais:
 ZONA:23K
 Longitude: 356892.00 mE
 Latitude: 7597399.00 mS